

BIURO SPRZEDAŻY



pl. św. Sebastiana 3, 45-030 Opole  
biuro@makarfinans.pl  
tel.: +48 502 564 014



Opole, ul. Wrocławska/ ks. Domańskiego  
www.zielonetarasy.opole.pl

DEWELOPER

**HAUS** ROMAN  
PRODLIK

Polska Nowa Wieś www.zielonetarasy.opole.pl  
ul. Lipowa 38 biuro@zielonetarasy.opole.pl


ARCHITEKT

**GREBSKI** PRACOWNIA  
PROJEKTOWA

Nysa, ul. Drzymały 1 pracownia@grebski.pl  
+48 608 744 552 www.grebski.pl




wejście do  
mieszkania

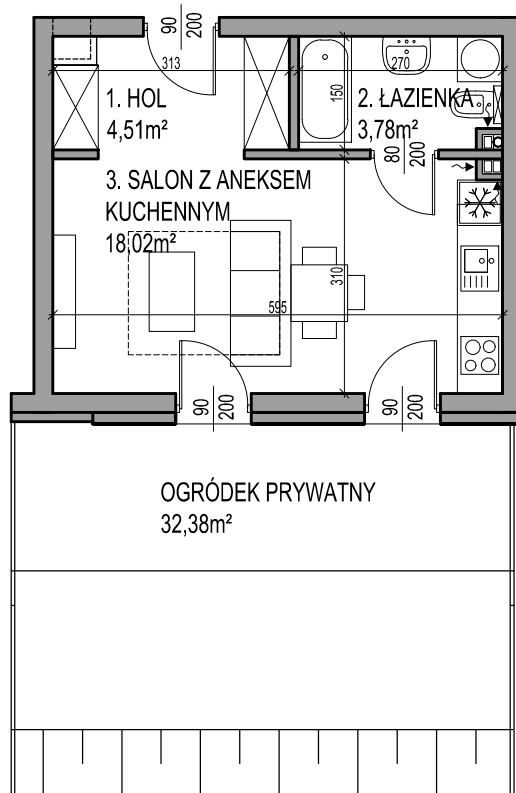

mieszkanie	<b>A.0.3</b>
ilość pokoi	1
piętro	<b>PARTER</b>
powierzchnia użytkowa	<b>26,31 m<sup>2</sup></b>
powierzchnia ogrodu	<b>32,38 m<sup>2</sup></b>


KONDYGNACJA: PARTER

skala 1:500

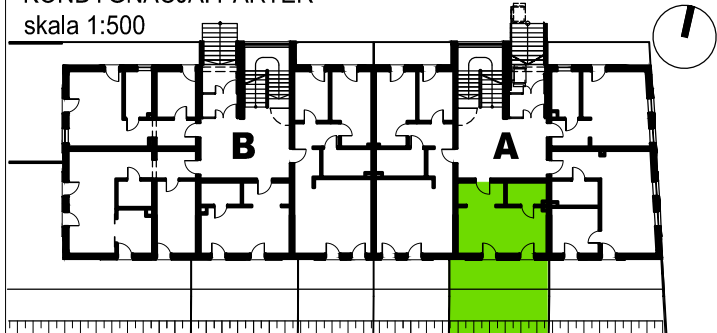

ZAGOSPODAROWANIE DZIAŁKI

skala 1:1000

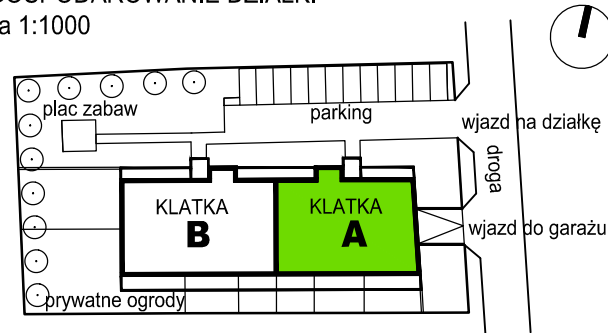

Załączone plany mieszkań należy traktować poglądowo. Prezentowane są one w celu przedstawienia rozkładu funkcjonalnego mieszkań. Ostateczne wymiary zostaną określone w trakcie pomiarów powykonawczych i mogą odbiegać od tutaj prezentowanych.