

BIURO SPRZEDAŻY



pl. św. Sebastiana 3, 45-030 Opole
biuro@makarfinanse.pl
tel.: +48 502 564 014



zielone tarasy

Opole, ul. Wrocławska/ ks. Domańskiego
www.zielonetarasy.opole.pl

DEWELOPER

HAUS ROMAN
PRODLIK


Polska Nowa Wieś www.zielonetarasy.opole.pl
ul. Lipowa 38 biuro@zielonetarasy.opole.pl

ARCHITEKT


GREBSKI PRACOWNIA
PROJEKTOWA

Nysa, ul. Drzymały 1
+48 608 744 552


pracownia@grebski.pl
www.grebski.pl

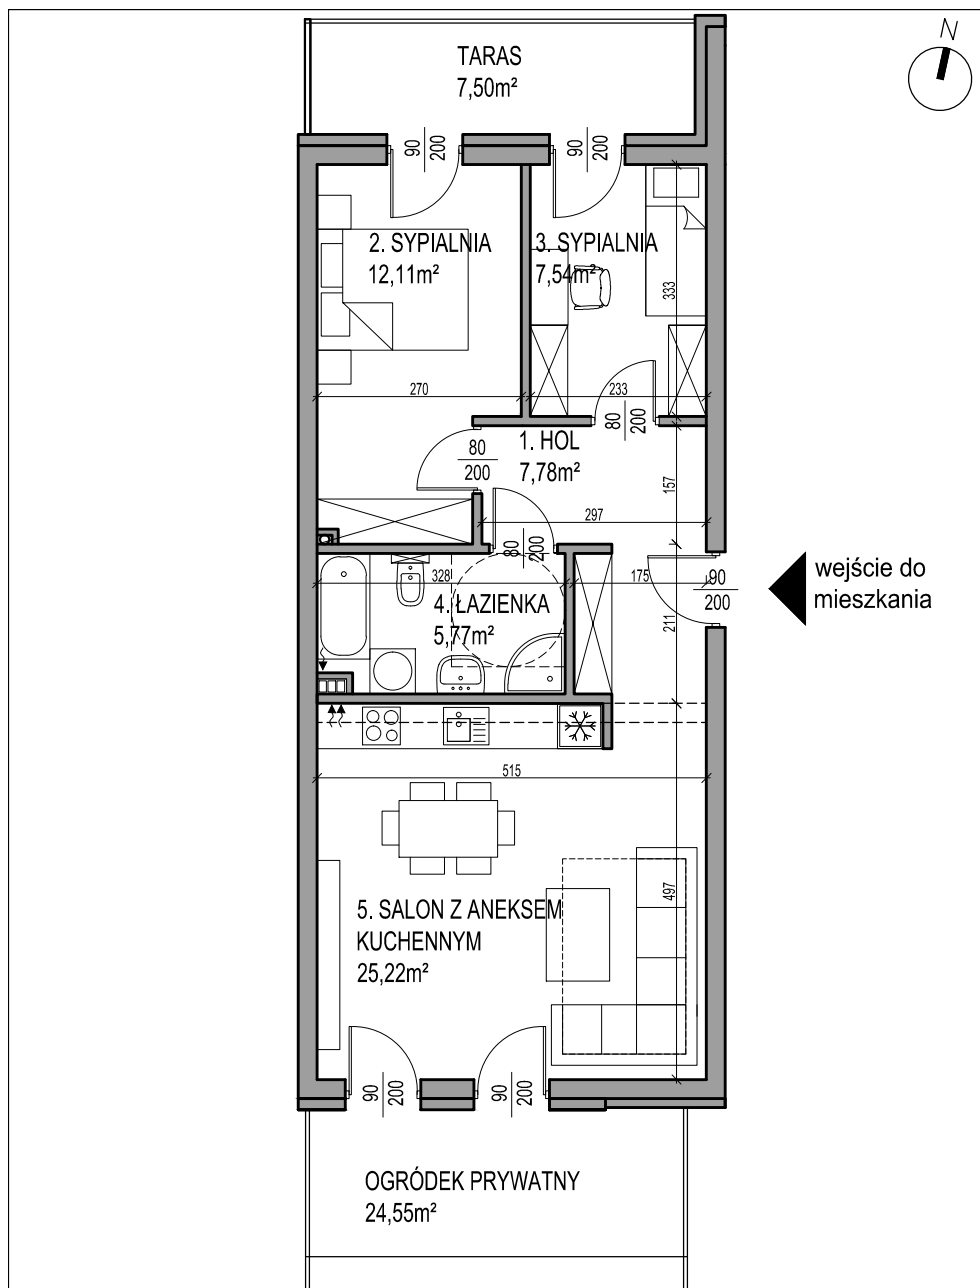

mieszkanie	A.0.4
ilość pokoi	3
piętro	PARTER
powierzchnia użytkowa	58,42 m²
powierzchnia tarasu	7,50m²
powierzchnia ogrodu	24,55m²

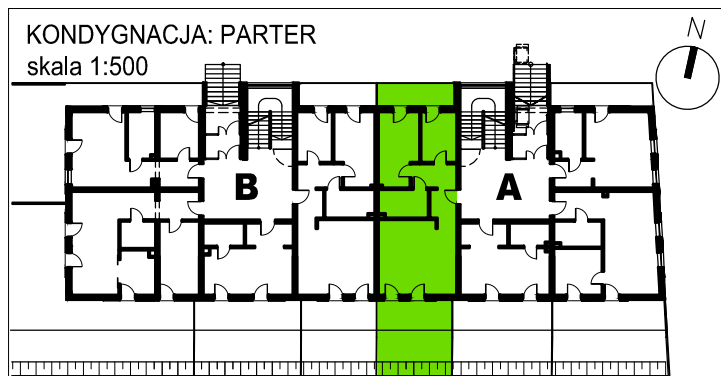

ZAGOSPODAROWANIE DZIAŁKI
skala 1:1000

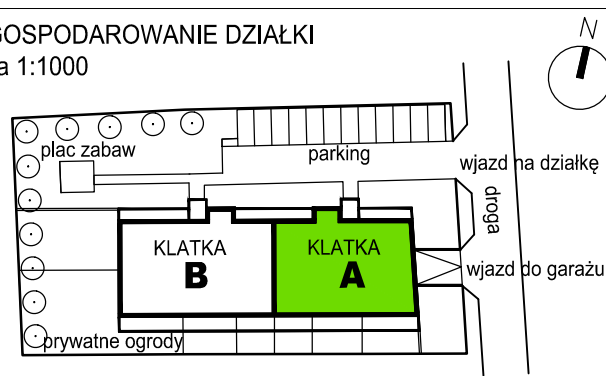

Załączone plany mieszkań należy traktować poglądowo. Prezentowane są one w celu przedstawienia rozkładu funkcjonalnego mieszkań. Ostateczne wymiary zostaną określone w trakcie pomiarów powykonawczych i mogą odbiegać od tutaj prezentowanych.