

BIURO SPRZEDAŻY



pl. św. Sebastiana 3, 45-030 Opole  
biuro@makarfinanse.pl  
tel.: +48 502 564 014



Opole, ul. Wrocławska/ ks. Domańskiego  
www.zielonetarasy.opole.pl

DEWELOPER


**HAUS** ROMAN  
PRODLIK

Polska Nowa Wieś www.zielonetarasy.opole.pl  
ul. Lipowa 38 biuro@zielonetarasy.opole.pl

ARCHITEKT

**GREBSKI** PRACOWNIA  
PROJEKTOWA

Nysa, ul. Drzymały 1 pracownia@grebski.pl  
+48 608 744 552 www.grebski.pl

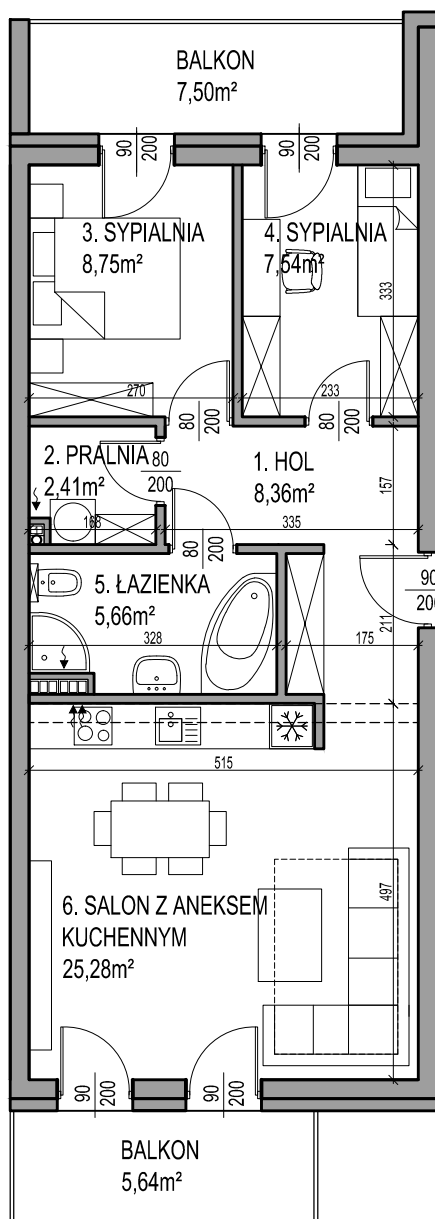


wejście do mieszkania




mieszkanie	<b>A.1.4</b>
ilość pokoi	3
piętro	<b>PIĘTRO 1</b>
powierzchnia użytkowa	<b>57,98 m<sup>2</sup></b>
powierzchnia balkonów	<b>13,14 m<sup>2</sup></b>

KONDYGNACJA: PIĘTRO 1  
skala 1:500

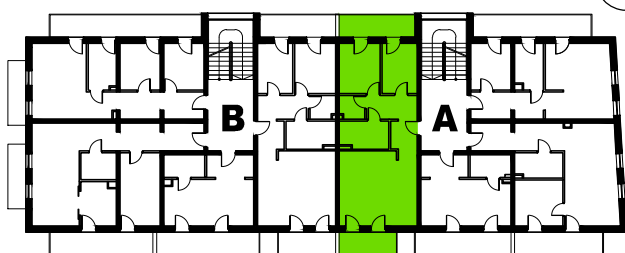

ZAGOSPODAROWANIE DZIAŁKI  
skala 1:1000

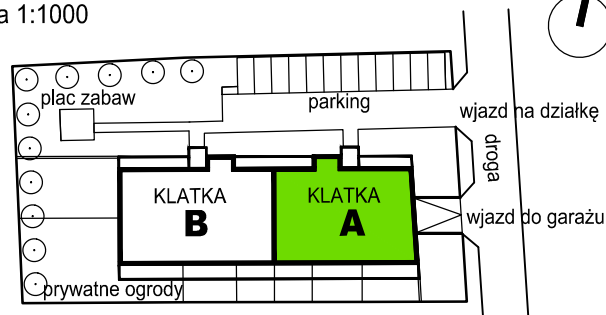

Załączone plany mieszkań należy traktować poglądowo. Prezentowane są one w celu przedstawienia rozkładu funkcjonalnego mieszkań. Ostateczne wymiary zostaną określone w trakcie pomiarów powykonawczych i mogą odbiegać od tutaj prezentowanych.