

BIURO SPRZEDAŻY



pl. św. Sebastiana 3, 45-030 Opole
biuro@makarfinanse.pl
tel.: +48 502 564 014



Opole, ul. Wrocławska/ ks. Domańskiego
www.zielonetarasy.opole.pl

DEWELOPER


HAUS ROMAN
PRODLIK

Polska Nowa Wieś www.zielonetarasy.opole.pl
ul. Lipowa 38 biuro@zielonetarasy.opole.pl

ARCHITEKT

GREBSKI PRACOWNIA
PROJEKTOWA

Nysa, ul. Drzymały 1 pracownia@grebski.pl
+48 608 744 552 www.grebski.pl

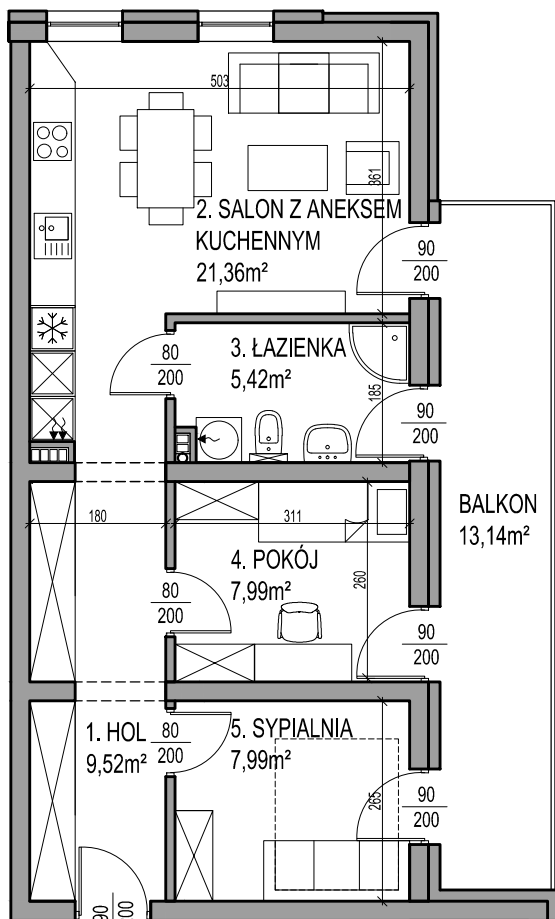


wejście do
mieszkania




mieszkanie	B.1.1
ilość pokoi	3
piętro	PIĘTRO 1
powierzchnia użytkowa	52,28 m²
powierzchnia balkonów	13,14 m²

KONDYGNACJA: PIĘTRO 1
skala 1:500

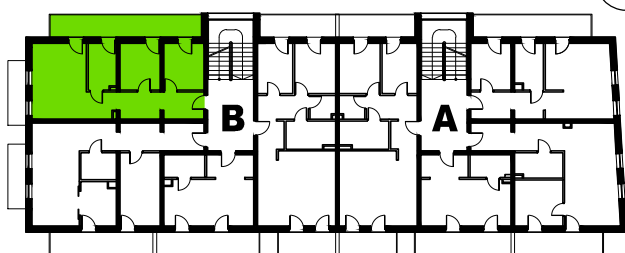

ZAGOSPODAROWANIE DZIAŁKI
skala 1:1000

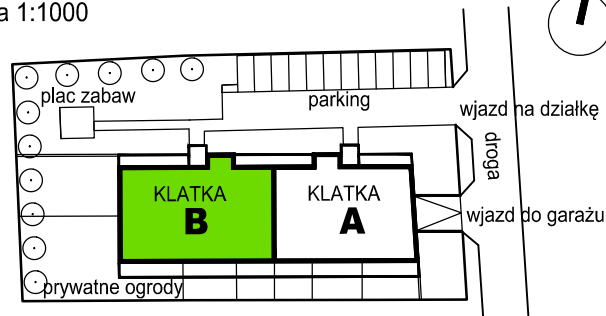

Załączone plany mieszkań należy traktować poglądowo. Prezentowane są one w celu przedstawienia rozkładu funkcjonalnego mieszkań. Ostateczne wymiary zostaną określone w trakcie pomiarów powykonawczych i mogą odbiegać od tutaj prezentowanych.