

BIURO SPRZEDAŻY



pl. św. Sebastiana 3, 45-030 Opole
biuro@makarfinanse.pl
tel.: +48 502 564 014



Opole, ul. Wrocławska/ ks. Domańskiego
www.zielonetarasy.opole.pl

DEWELOPER

HAUS ROMAN
PRODLIK

Polska Nowa Wieś www.zielonetarasy.opole.pl
ul. Lipowa 38 biuro@zielonetarasy.opole.pl


ARCHITEKT

GREBSKI PRACOWNIA
PROJEKTOWA

Nysa, ul. Drzymały 1 pracownia@grebski.pl
+48 608 744 552 www.grebski.pl




wejsie do
mieszkania

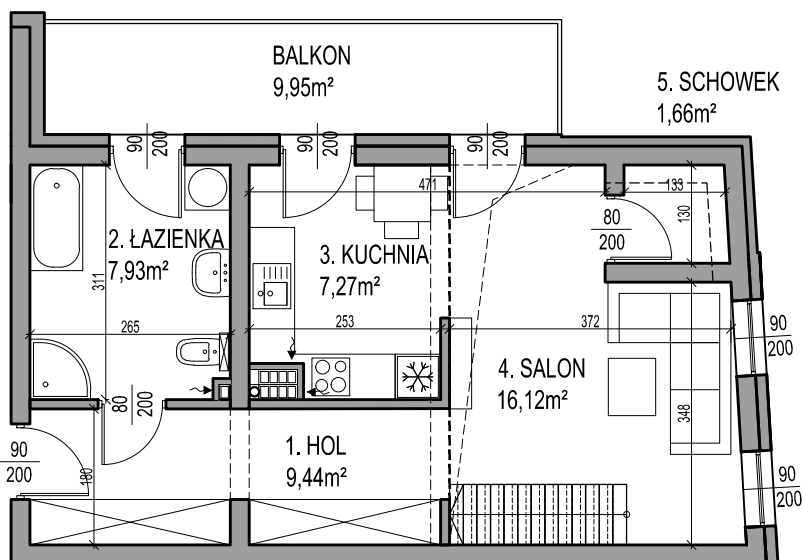


mieszkanie	A.2.1
ilość pokoi	2/4
piętro	2 PIĘTRO
powierzchnia użytkowa	63,24 m ²
powierzchnia balkonów	9,95m ²

KONDYGNACJA: 2 PIĘTRO
skala 1:500

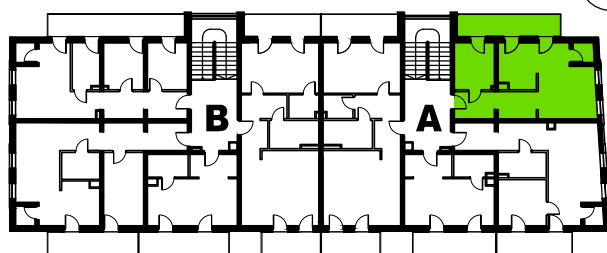

ZAGOSPODAROWANIE DZIAŁKI
skala 1:1000

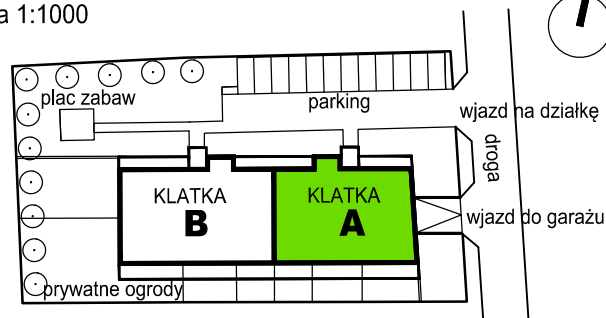

Załączone plany mieszkań należy traktować poglądowo. Prezentowane są one w celu przedstawienia rozkładu funkcjonalnego mieszkań. Ostateczne wymiary zostaną określone w trakcie pomiarów powykonawczych i mogą odbiegać od tutaj prezentowanych.

BIURO SPRZEDAŻY



pl. św. Sebastiana 3, 45-030 Opole
biuro@makarfinanse.pl
tel.: +48 502 564 014



Opole, ul. Wrocławska/ ks. Domańskiego
www.zielonetarasy.opole.pl

DEWELOPER


HAUS ROMAN
PRODLIK

Polska Nowa Wieś www.zielonetarasy.opole.pl
ul. Lipowa 38 biuro@zielonetarasy.opole.pl

ARCHITEKT


GREBSKI PRACOWNIA
PROJEKTOWA

Nysa, ul. Drzymały 1 pracownia@grebski.pl
+48 608 744 552 www.grebski.pl

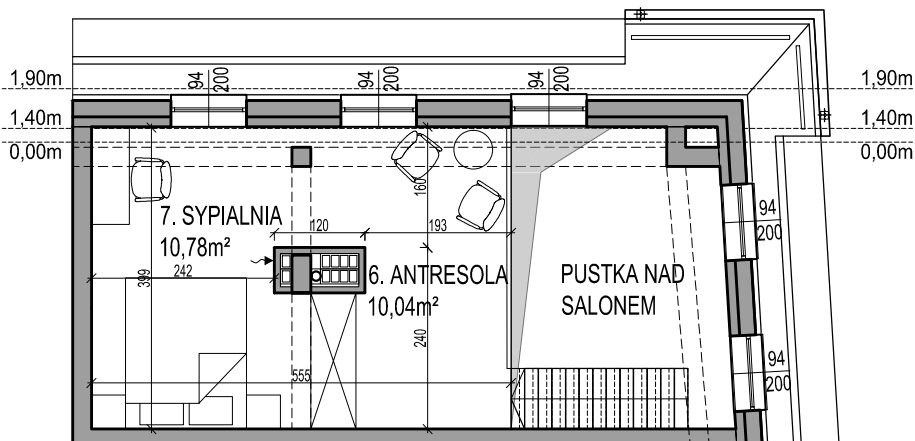


mieszkanie	A.2.1
ilość pokoi	2/4
piętro	2 PIĘTRO
powierzchnia użytkowa	63,24 m ²
powierzchnia balkonów	9,95m ²

KONDYGNACJA: ANTRESOLA
skala 1:500

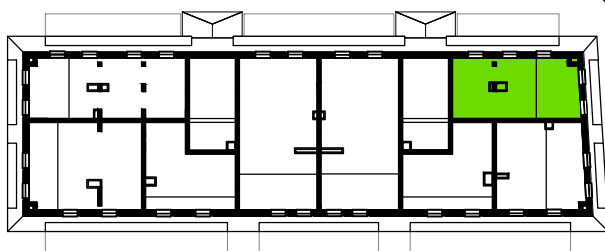

ZAGOSPODAROWANIE DZIAŁKI
skala 1:1000

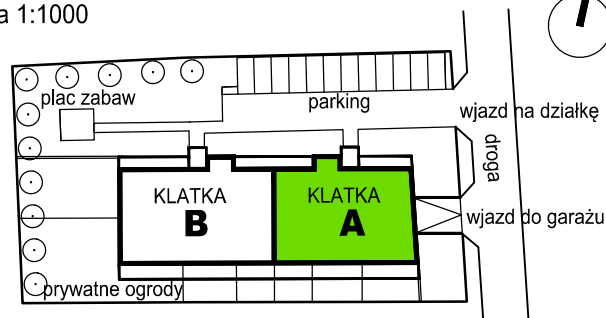

Załączone plany mieszkań należy traktować poglądowo. Prezentowane są one w celu przedstawienia rozkładu funkcjonalnego mieszkań. Ostateczne wymiary zostaną określone w trakcie pomiarów powykonawczych i mogą odbiegać od tutaj prezentowanych.

BIURO SPRZEDAŻY



pl. św. Sebastiana 3, 45-030 Opole
biuro@makarfinanse.pl
tel.: +48 502 564 014



Opole, ul. Wrocławska/ ks. Domańskiego
www.zielonetarasy.opole.pl

DEWELOPER


HAUS ROMAN
PRODLIK

Polska Nowa Wieś www.zielonetarasy.opole.pl
ul. Lipowa 38 biuro@zielonetarasy.opole.pl

ARCHITEKT


GREBSKI PRACOWNIA
PROJEKTOWA

Nysa, ul. Drzymały 1 pracownia@grebski.pl
+48 608 744 552 www.grebski.pl

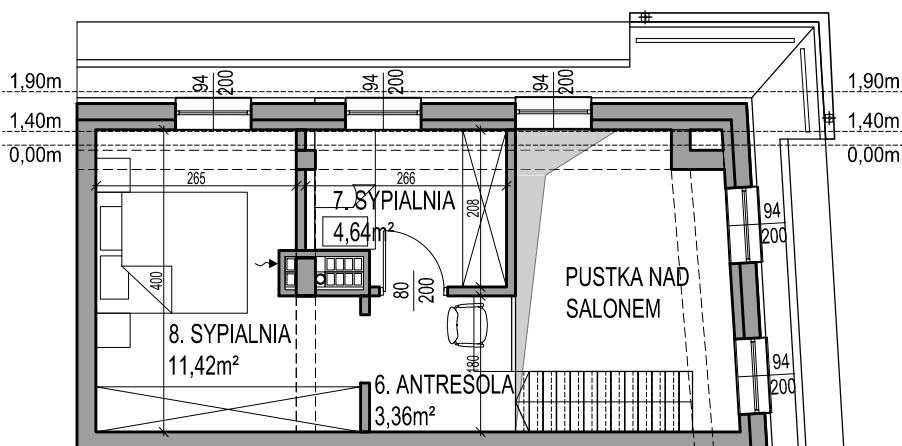


mieszkanie	A.2.1b
ilość pięter	2/4
piętro	ANTRESOLA
powierzchnia użytkowa	63,24m²
powierzchnia balkonów	9,95m²

KONDYGNACJA: ANTRESOLA
skala 1:500

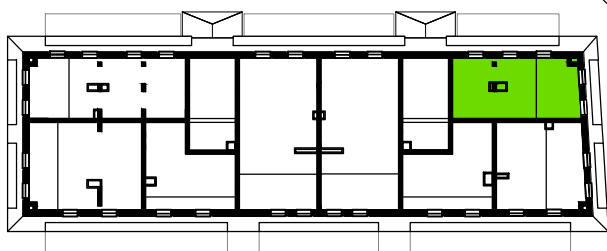

ZAGOSPODAROWANIE DZIAŁKI
skala 1:1000

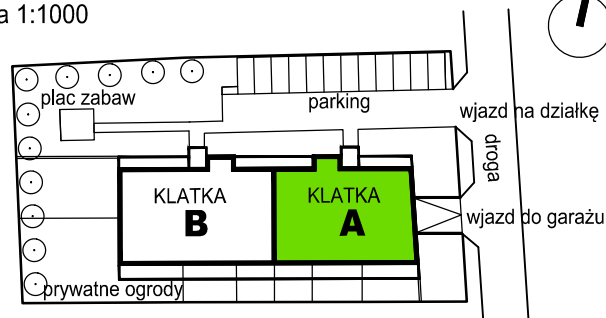

Załączone plany mieszkań należy traktować poglądowo. Prezentowane są one w celu przedstawienia rozkładu funkcjonalnego mieszkań. Ostateczne wymiary zostaną określone w trakcie pomiarów powykonawczych i mogą odbiegać od tutaj prezentowanych.