

BIURO SPRZEDAŻY



pl. św. Sebastiana 3, 45-030 Opole  
biuro@makarfinanse.pl  
tel.: +48 502 564 014



Opole, ul. Wrocławska/ ks. Domańskiego  
www.zielonetarasy.opole.pl

DEWELOPER

**HAUS ROMAN PRODLIK**

Polska Nowa Wieś www.zielonetarasy.opole.pl  
ul. Lipowa 38 biuro@zielonetarasy.opole.pl


ARCHITEKT

**GREBSKI PRACOWNIA PROJEKTOWA**

Nysa, ul. Drzymały 1 pracownia@grebski.pl  
+48 608 744 552 www.grebski.pl

6. SCHOWEK  
1,58m<sup>2</sup>

BALKON  
8,75m<sup>2</sup>

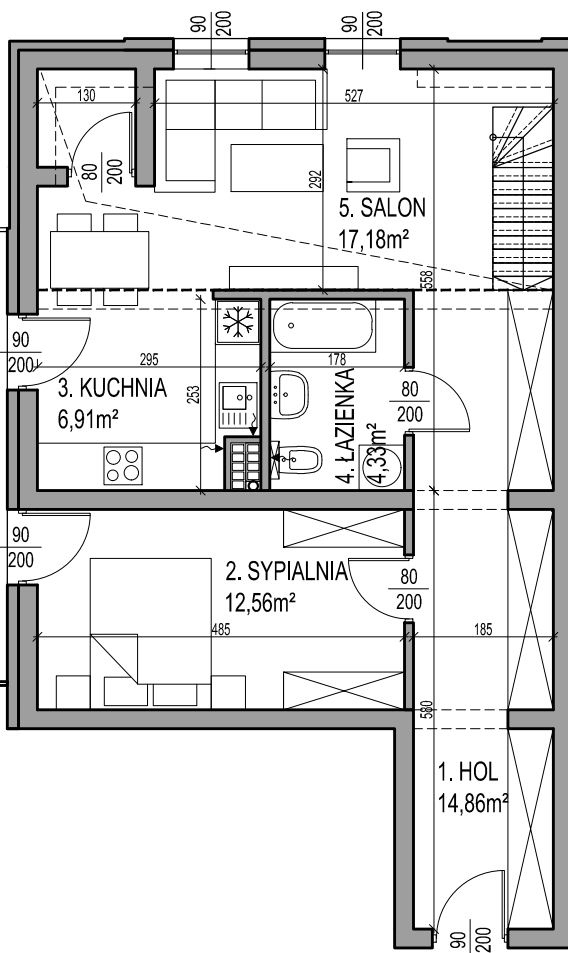


wejście do  
mieszkania




mieszkanie	<b>B.2.2</b>
ilość pokoi	3/4
piętro	<b>2 PIĘTRO</b>
powierzchnia użytkowa	<b>87,36 m<sup>2</sup></b>
powierzchnia balkonów	<b>8,75m<sup>2</sup></b>

KONDYGNACJA: 2 PIĘTRO  
skala 1:500

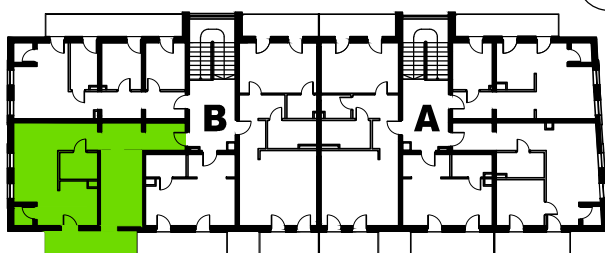

ZAGOSPODAROWANIE DZIAŁKI  
skala 1:1000

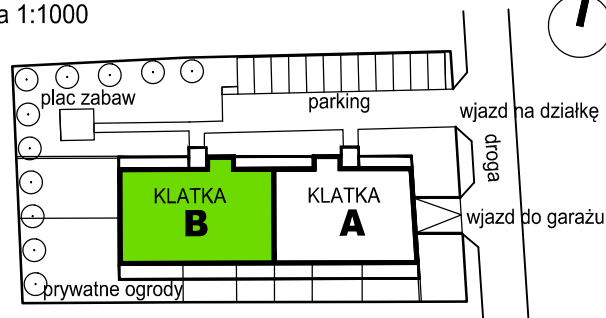

Załączone plany mieszkań należy traktować poglądowo. Prezentowane są one w celu przedstawienia rozkładu funkcjonalnego mieszkań. Ostateczne wymiary zostaną określone w trakcie pomiarów powykonawczych i mogą odbiegać od tutaj prezentowanych.

BIURO SPRZEDAŻY



pl. św. Sebastiana 3, 45-030 Opole  
biuro@makarfinanse.pl  
tel.:+48 502 564 014



Opole, ul. Wrocławska/ ks. Domańskiego  
www.zielonetarasy.opole.pl

DEWELOPER


**HAUS ROMAN PRODLIK**

Polska Nowa Wieś www.zielonetarasy.opole.pl  
ul. Lipowa 38 biuro@zielonetarasy.opole.pl

ARCHITEKT


**GREBSKI PRACOWNIA PROJEKTOWA**

Nysa, ul. Drzymały 1 pracownia@grebski.pl  
+48 608 744 552 www.grebski.pl

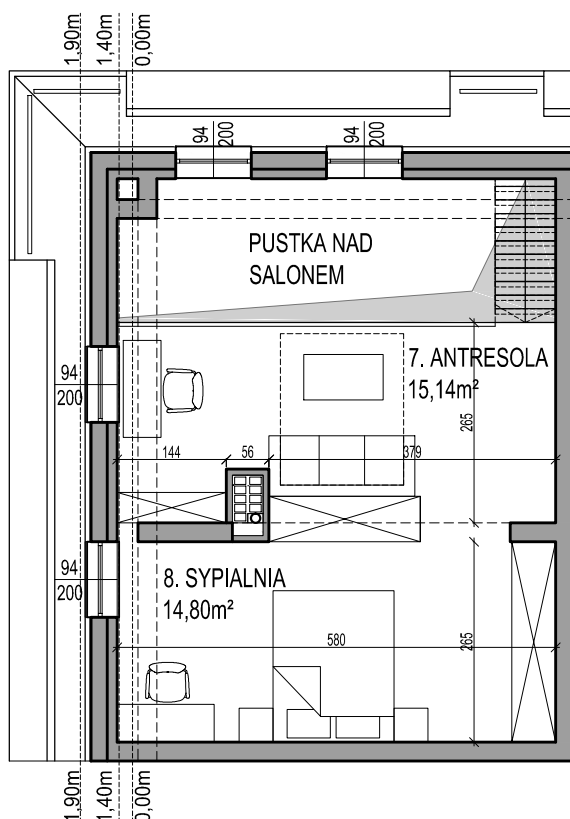


mieszkanie	<b>B.2.2</b>
ilość pokoi	3/4
piętro	<b>ANTRESOLA</b>
powierzchnia użytkowa	<b>87,36 m<sup>2</sup></b>
powierzchnia balkonów	<b>8,75m<sup>2</sup></b>

KONDYGNACJA: ANTRESOLA  
skala 1:500

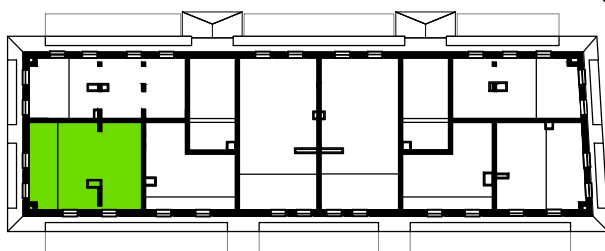

ZAGOSPODAROWANIE DZIAŁKI  
skala 1:1000

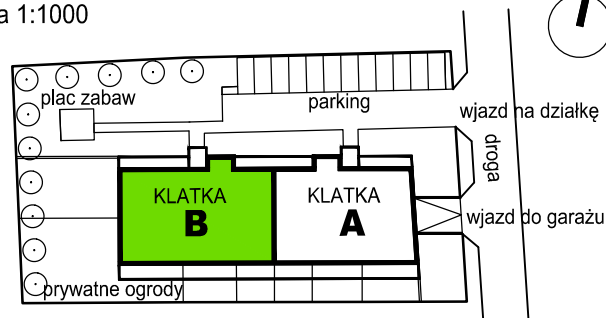

Załączone plany mieszkań należy traktować poglądowo. Prezentowane są one w celu przedstawienia rozkładu funkcjonalnego mieszkań. Ostateczne wymiary zostaną określone w trakcie pomiarów powykonawczych i mogą odbiegać od tutaj prezentowanych.

BIURO SPRZEDAŻY



pl. św. Sebastiana 3, 45-030 Opole  
biuro@makarfinanse.pl  
tel.: +48 502 564 014



Opole, ul. Wrocławska/ ks. Domańskiego  
www.zielonetarasy.opole.pl

DEWELOPER


**HAUS ROMAN PRODLIK**

Polska Nowa Wieś www.zielonetarasy.opole.pl  
ul. Lipowa 38 biuro@zielonetarasy.opole.pl

ARCHITEKT


**GREBSKI PRACOWNIA PROJEKTOWA**

Nysa, ul. Drzymały 1 pracownia@grebski.pl  
+48 608 744 552 www.grebski.pl

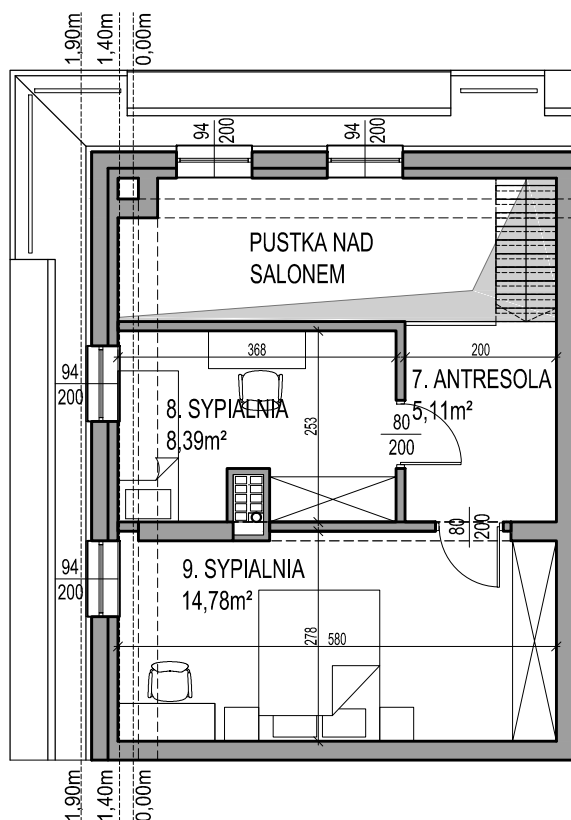


mieszkanie	<b>B.2.2b</b>
ilość pokoi	3/4
piętro	<b>ANTRESOLA</b>
powierzchnia użytkowa	<b>87,36 m<sup>2</sup></b>
powierzchnia balkonów	<b>8,75m<sup>2</sup></b>

KONDYGNACJA: ANTRESOLA  
skala 1:500

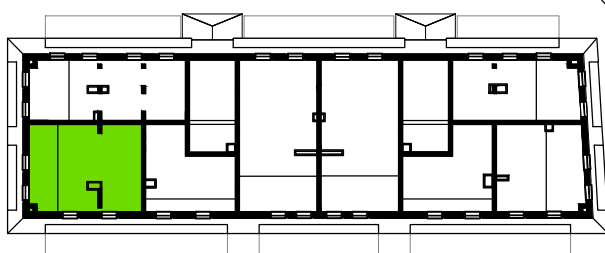

ZAGOSPODAROWANIE DZIAŁKI  
skala 1:1000

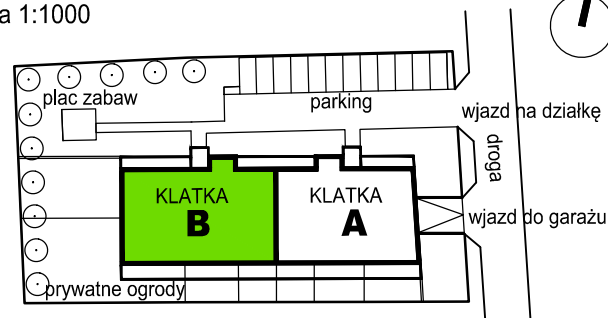

Załączone plany mieszkań należy traktować poglądowo. Prezentowane są one w celu przedstawienia rozkładu funkcjonalnego mieszkań. Ostateczne wymiary zostaną określone w trakcie pomiarów powykonawczych i mogą odbiegać od tutaj prezentowanych.